

# Landscape

## 사계절 자연의 싱그러움이 살아 숨쉬는 단지조경 일상이 힐링이 되는 에코 라이프를 소유합니다

단지 곳곳에서 만나는 다양한 테마정원에서 테마놀이터까지  
자연의 여유를 고스란히 담아낸 건강한 생활을 누립니다.

### 조경설계

- | 테마가든 | 감성적인 분위기의 다채로운 테마가든을 연출하여 힐링 및 소통의 공간으로 제공
- | 어린이 놀이터 | 아이들의 상상력과 감성을 자극하는 다양한 테마 놀이공간 조성
- | 입체적 보행가로 | 담소 또는 산책을 즐길 수 있는 도심 속 옥상정원의 산책로 조성
- | 자전거 보관소 | 자전거를 안전하게 보관할 수 있는 자전거 보관소 설치




H3BL 총 330세대					
84A 26세대	84B 52세대	84C 45세대	84D 43세대	98A 52세대	98B 26세대
98D2 16세대	98D3 6세대	136A 1세대	136B 1세대	84C 45세대	98C 45세대

H4BL 총 342세대					
84A 28세대	84B 56세대	84C 45세대	84D 41세대	105A 56세대	105B 28세대
105D2 16세대	105D3 8세대	136C 1세대	141A 1세대	105C 45세대	105D1 17세대

○ 자연기보관소   ○ 쓰레기분리설비/크린넷(주거용)   ○ 쓰레기분리설비/크린넷(비주거용)  
 ..... 대지경계선

## 힐스테이트 세종 리버파크 동·호수 배치도

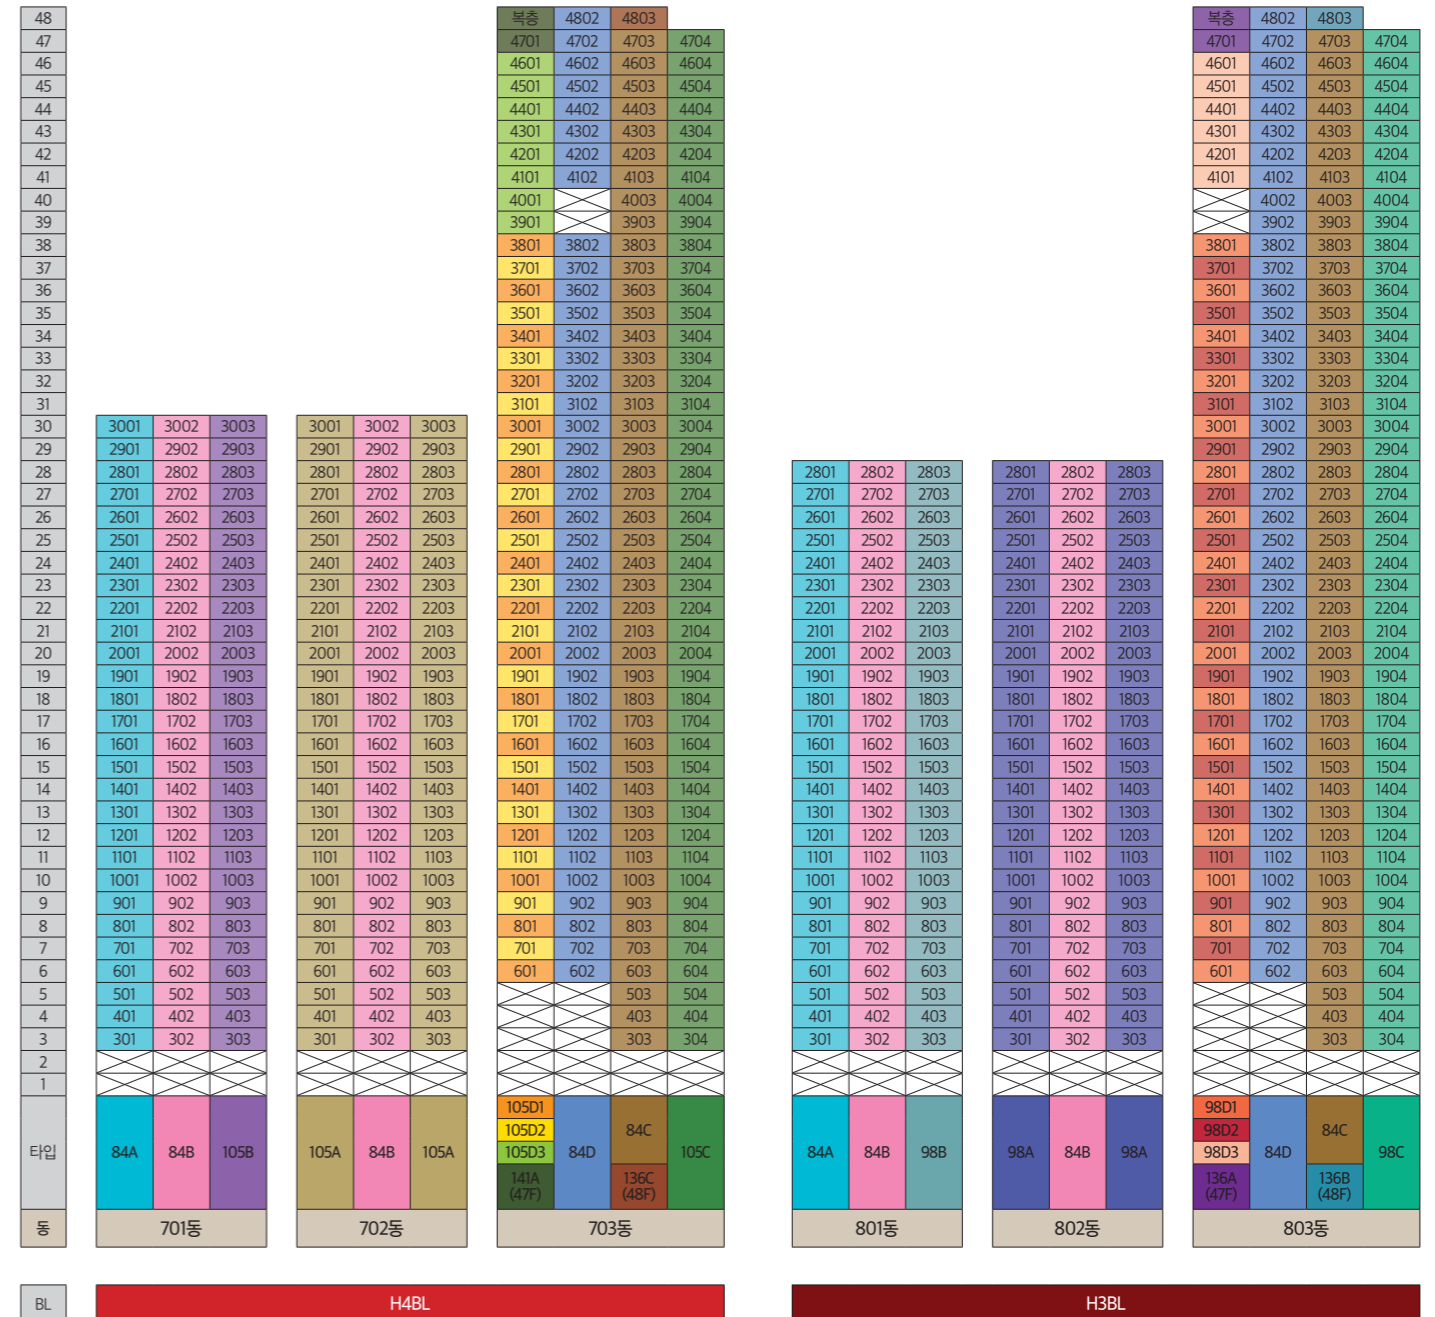

※ 상기 이미지는 입주자의 이해를 돕기 위해 제작된 것으로 조경(식재, 시설물 등), 외부색채, 벽체 마감 및 디테일, 태양광 모듈, 무선통신 중계기 설치위치 등은 안·허가 과정이나 실제 시공 시 현장여건 등에 따라 일부 변경될 수 있습니다. ※ 일조, 통풍, 채광, 조망권은 동별·층별로 차이가 있습니다. ※ 실제 시공 시 입면 디자인, 조경, 색채 디자인, 물길 디자인, 옥탑 장식물, 옥상조경, 마감사양, 동선 체계 등이 변경될 수 있습니다. ※ 상기 이미지는 소비자의 이해를 돕기 위한 것으로 단지 주변 도로의 차선, 폭, 횡단보도의 위치 등 교통계획은 추후 변경 가능하며, 해당기원에 확인하시기 바랍니다. ※ 쓰레기분리수거함 / 크린넷은 주거용과 비주거용이 분리되어 계획되어 있으나, 단지 내 위치함에 따른 비주거시설 입주자의 사용동선과 결합 수 있으며, 이에 대한 이의나 조정을 요구할 수 없습니다. ※ 크린넷 설비는 세종시 전체 관내설비 공사일정에 따라 사용시점이 당 현장의 준공일과 상이할 수 있습니다.

※ 하자 등에 대한 피해보상은 공동주택관리법 제36조 및 제37조, 제38조의 규정에 따라 적용됩니다. ※ 상기 내용은 인쇄과정에서 오류가 있을 수 있으므로 현장 및 견본주택에서 반드시 확인하시기 바랍니다. ※ 상기 동·호수 배치도는 입주자의 이해를 돕기 위한 것으로 계약서 반드시 현장 및 견본주택에서 확인하시기 바랍니다.